
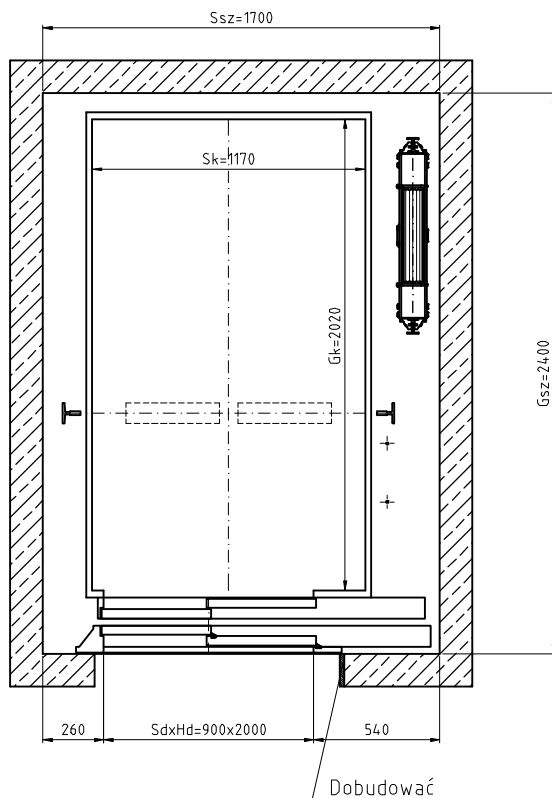


# Maszynownia górna - nowy układ posadowienia pod wciągarkę

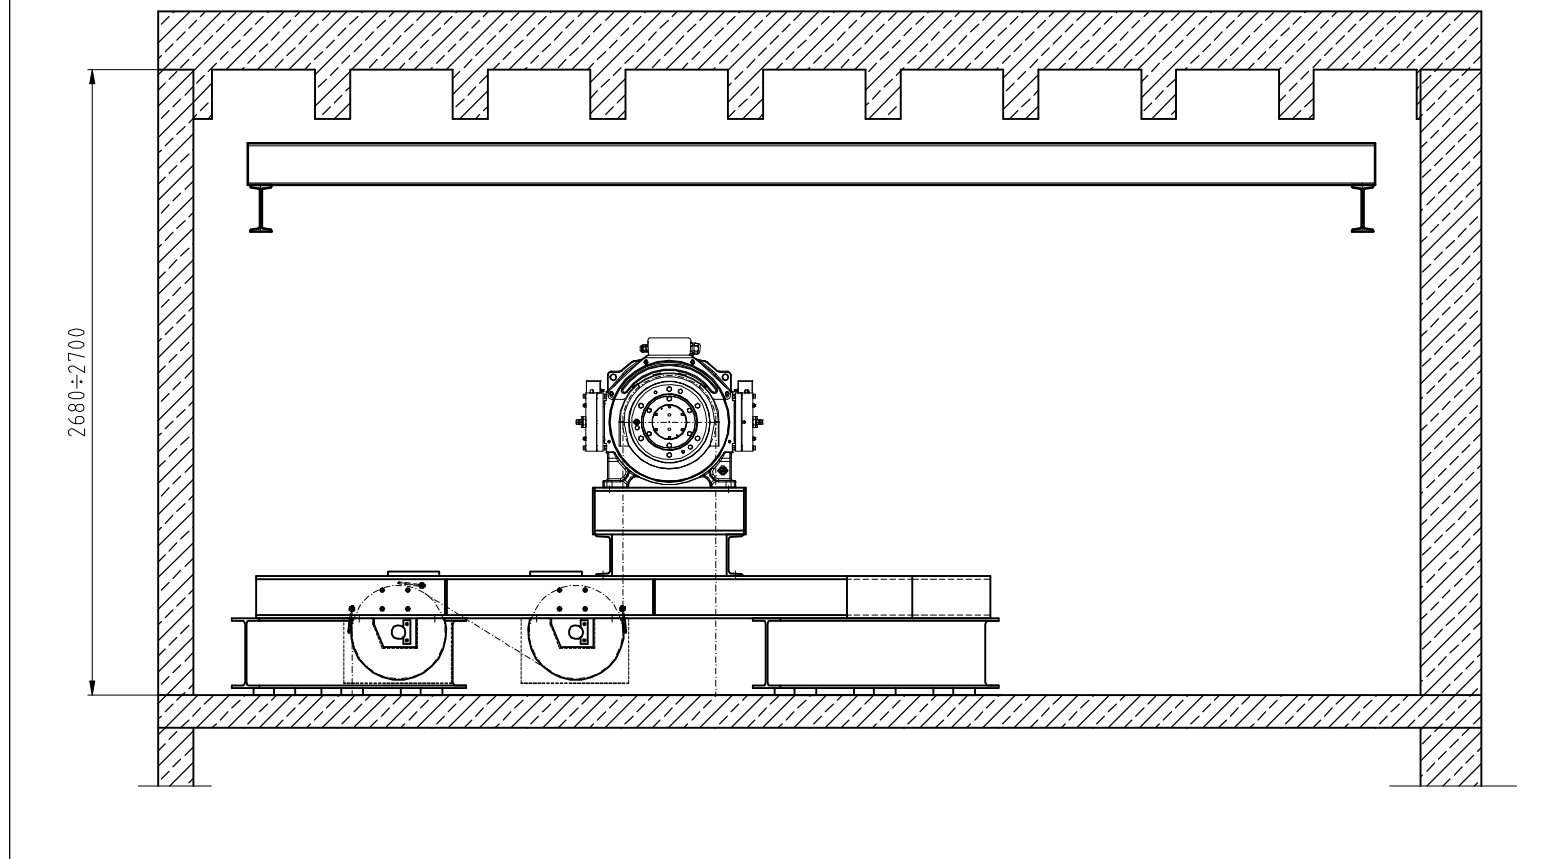

## Uwagi

Dźwig będzie wykonany zgodnie z normą PN-EN81:2015/59.  
Roboty budowlane należy wykonać zgodnie z Dziennikiem Ustaw Nr 75/2002.  
Szyb powinien być wykonany z betonu co najmniej klasy B20/25.  
Zastąpienie innych materiałów na ściany szybu powinno być uzgodnione z projektantem i konstruktorem dźwigu.  
Odcinki wymiarowe szybu muszą spełniać wymagania normy budowlanej i nie mogą przekraczać wartości podanych na rysunku.  
Szyb musi być wentylowany bezpośrednio na zewnątrz budynku lub przez maszynownię z PN-EN81:2015/59.  
Każde zmianę wymiarów budowlanych należy koniecznie uzgodnić z projektantem dźwigu.  
Wszystkie odcinki pionowe szybu betonowego nie mogą przekraczać +20 - 10mm.  
Wymiary otworów do zabudowy drzwi szynowych dźwigu podaje projektant dźwigu w wytycznych budowlanych.

|               |                  |
|---------------|------------------|
| Q - udźwig    | 1000kg           |
| V - prędkość  | 1 m/s            |
| P+Q           |                  |
| H podnoszenia |                  |
| H podszybia   |                  |
| H nadszybia   |                  |
| H sz          |                  |
| Kabina        | 1170x2020x2100mm |
| Liny nośne    |                  |
| Drzwi         | 900x2000, 2R     |
| Wciągarka     |                  |
| M ramy        |                  |
| M kabiny      |                  |
| M drzwi       |                  |
| M doc         |                  |
| M pawg        |                  |

Prowadnice kabinowe - T90x75x16 ciągnięte - istniejące  
Prowadnice p/wagowe - T50x50x9 ciągnięte - istniejące

|            |      |            |
|------------|------|------------|
| Nazwa rys. | Data | Opracował: |
|            |      |            |

Przykład projektu wymiany dźwigu MDA z pozostawieniem istniejących prowadnic kabinowych i przeciwwagowych.  
Drzwi automatyczne do montażu w szybie, bez konieczności podkuwania i przeróbek budowlanych w obrębie otworów drzwiowych.  
W zależności od przypadku może wystąpić konieczność uzupełnienia, dobudowania części ścianki frontowej szybu tzw. węgaraka.